

Qualista

Belgium

FIBAART

Construction ▶



QUALISTA BELGIUM – PROJE BİLGİLERİ

Proje Adı: Qualista Belgium

Bölge Adı: Belgium / Mons / Pommeroeul

Yüklenici Adı: Fiba Construction

Arsa m²: 10.587 m²

Bağımsız Bölüm Sayısı: 12 Adet Villa

Villa Tipi: Tekli Villa 3 Adet

İkiz Villa 9 Adet

Villa Net m²: Tekli Villa 225 m²

İkiz Villa 157 m²

Oda Tipi: 4+1

Bahçe Kullanım Alanı: Tekli Villa 450 m²

İkiz Villa 300 m²

Teslim Tarihi: 30.06.2024


















Plan d'implantation
Situation projetée
Echelle 1/200

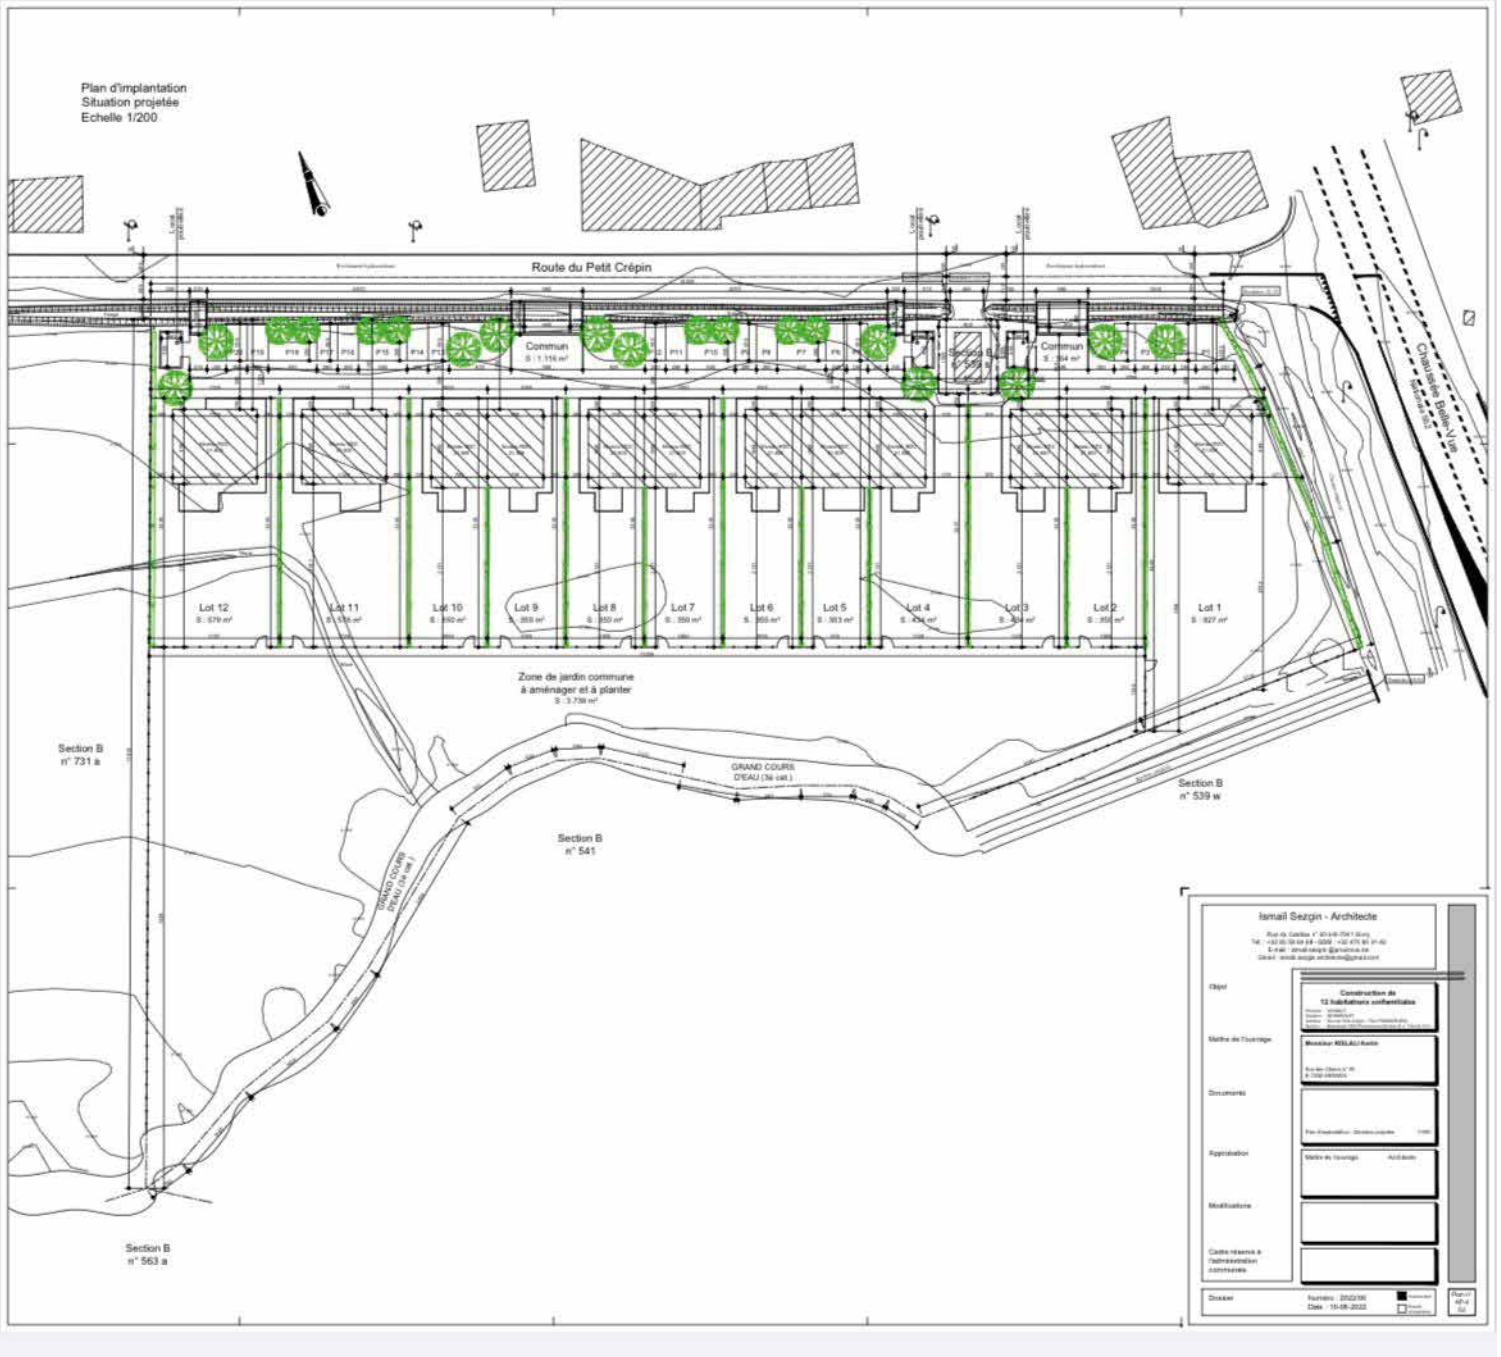


Ismaïl Sezgin - Architecte
 Rue de Guebou n° 2019 (1er Et.)
 13100 Saint-Jean-la-Croix - 132 47 81 81 (p.4)
 E-mail: ismail.sezgin@orange.fr
 Web: www.ismail-sezgin.com

Objet	Construction de 12 habitations individuelles
Maitre de l'ouvrage	Monsieur M. M. M.
Circulaire	
Approbation	
Mutualisation	
Coordonnées de l'architecte	

Version: 0002/00
 Date: 15-08-2022


Plan de l'étage
Echelle 1/100

Surface brute 112,8 m²

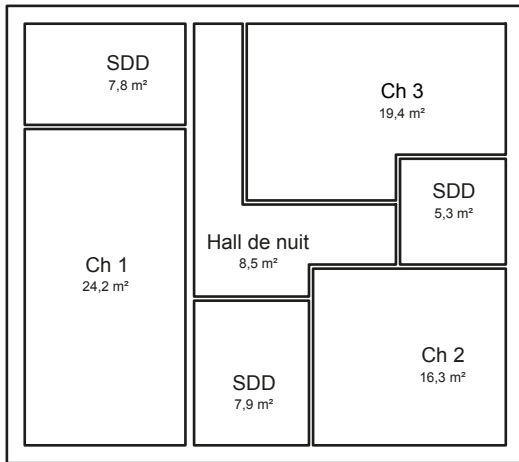



Plan du grenier
Echelle 1/100

Surface brute 112,8 m²

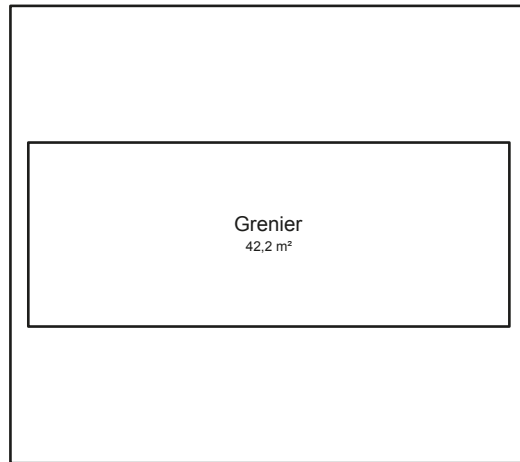

Plan du rez-de-chaussée
Echelle 1/100


Surface brute 112,8 m²

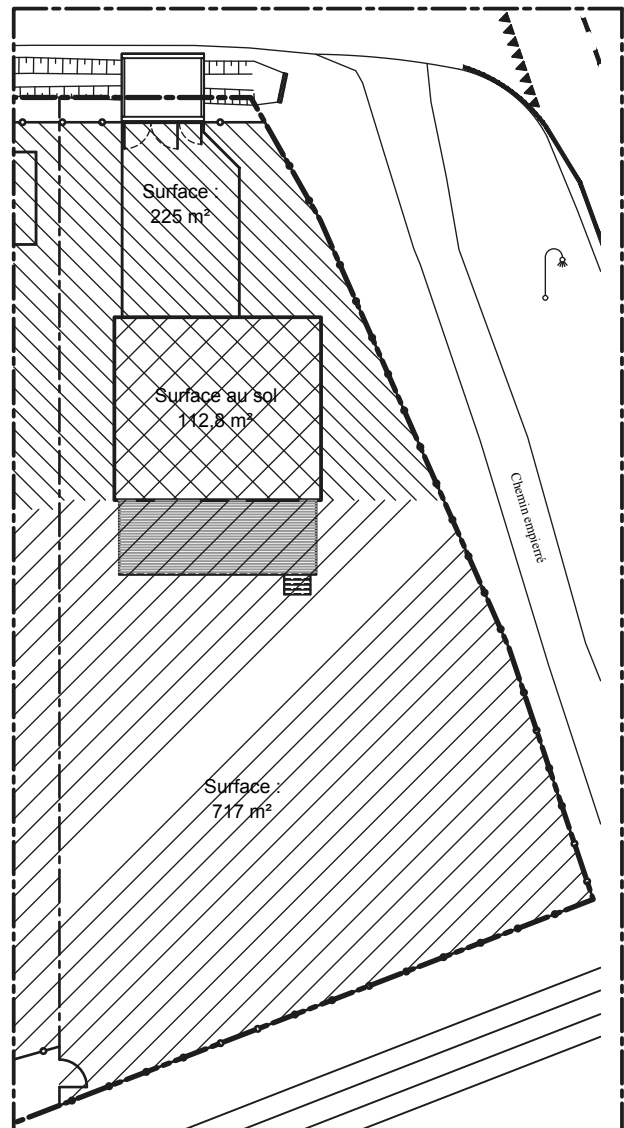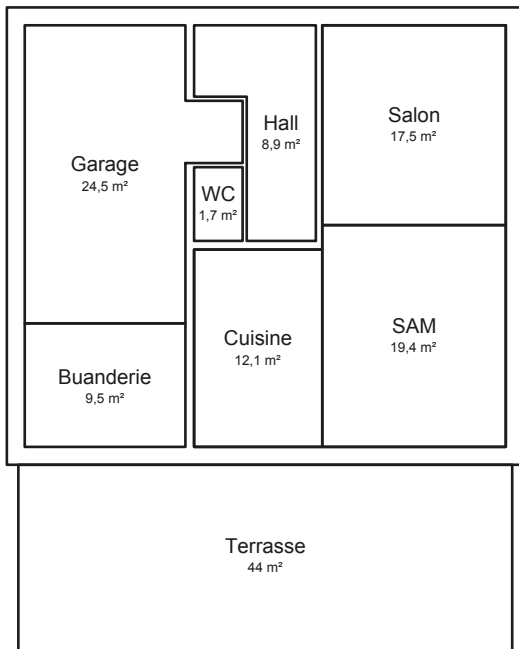


Lot 1

Plan d'implantation
Echelle 1/250



Plan de l'étage
Echelle 1/100

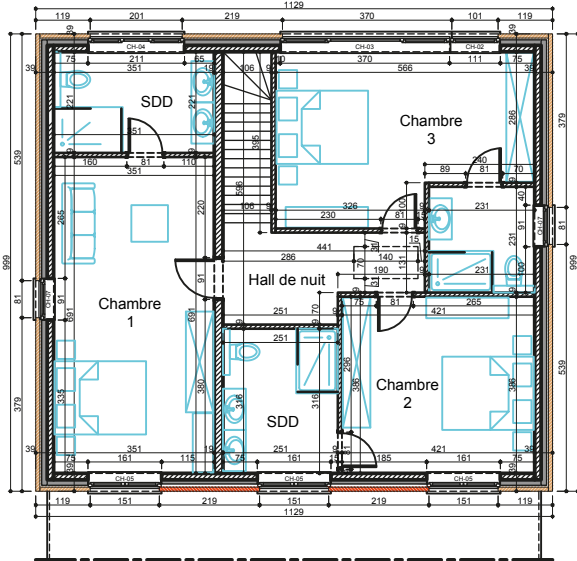

Plan du grenier
Echelle 1/100

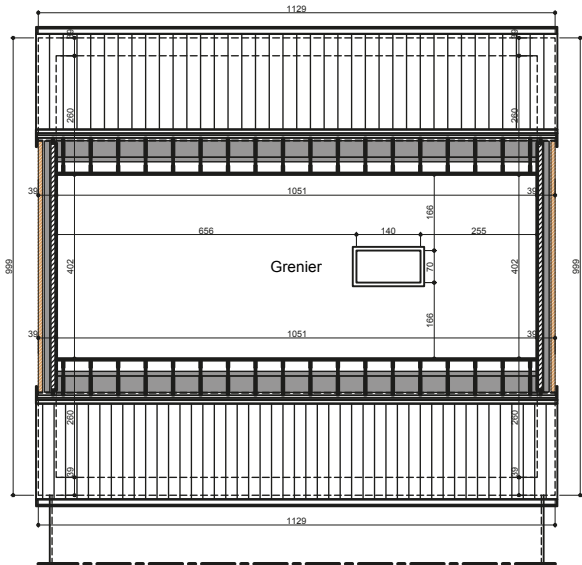


Plan du rez-de-chaussée
Echelle 1/100

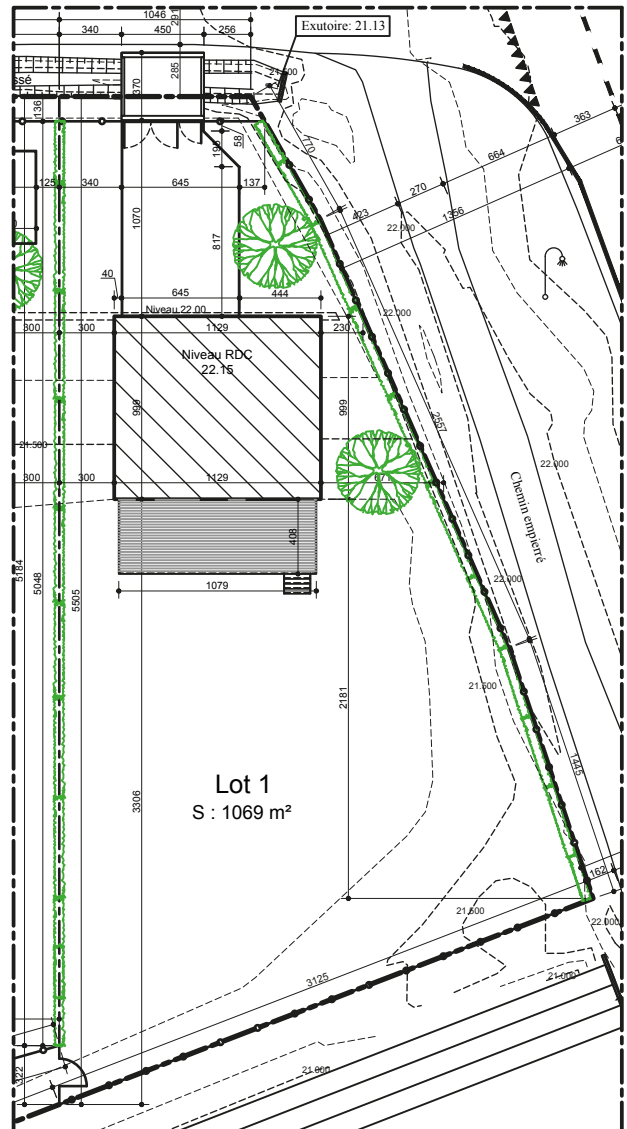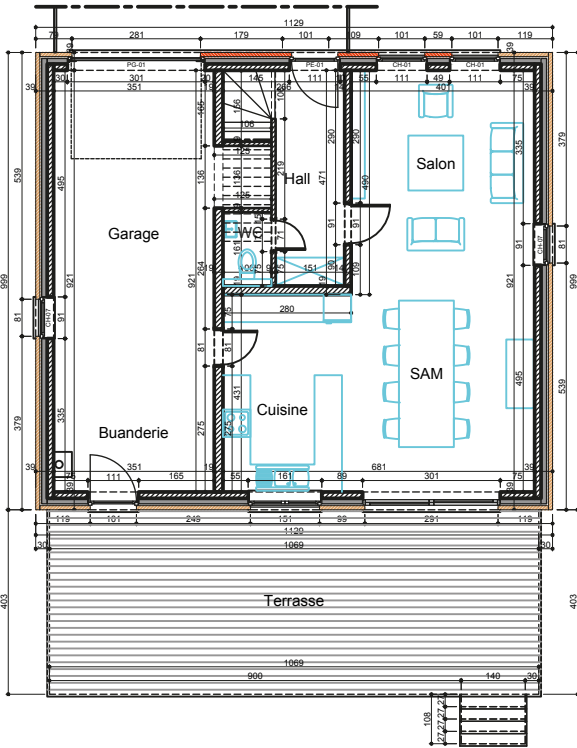


Plan d'implantation
Echelle 1/250

Lot 1



Plan de l'étage
Echelle 1/100

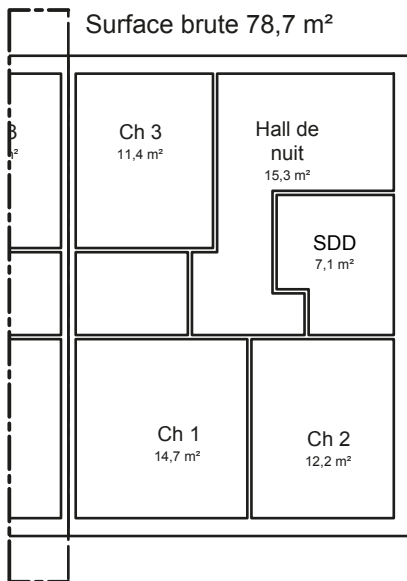

Plan du grenier
Echelle 1/100

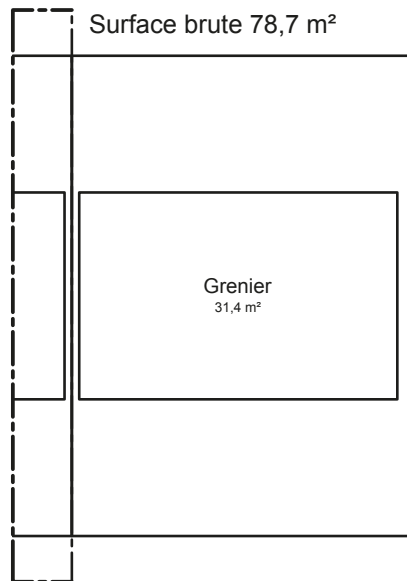


Plan du rez-de-chaussée
Echelle 1/100

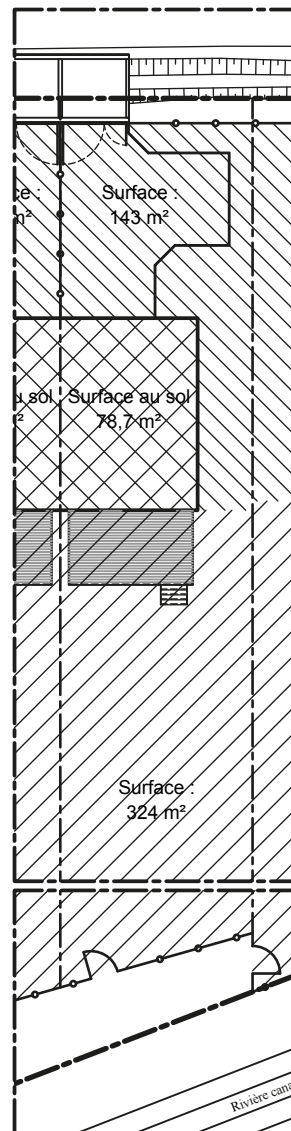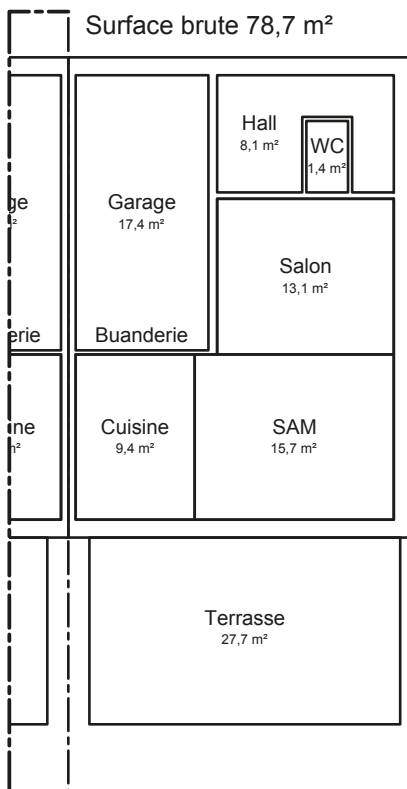


Plan d'implantation
Echelle 1/250

Lot 2



Plan de l'étage
Echelle 1/100

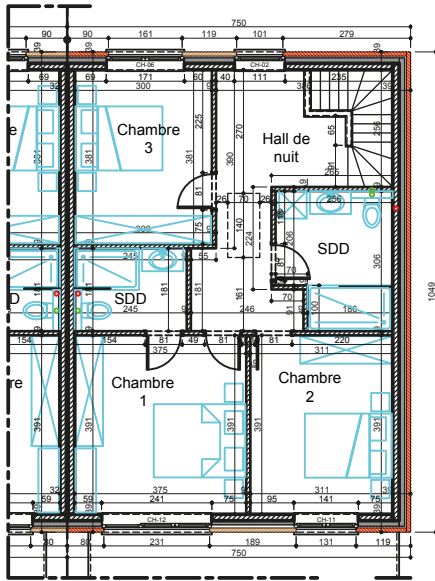

Plan du grenier
Echelle 1/100

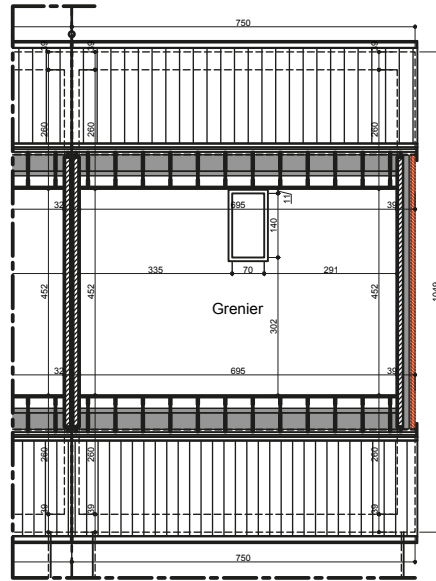


Plan du rez-de-chaussée
Echelle 1/100

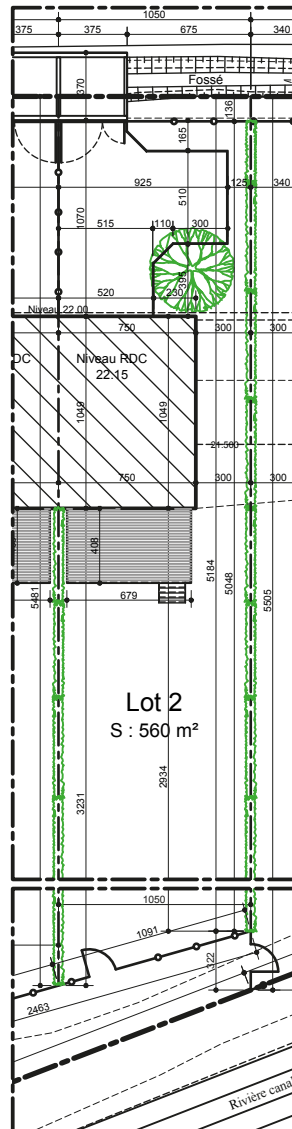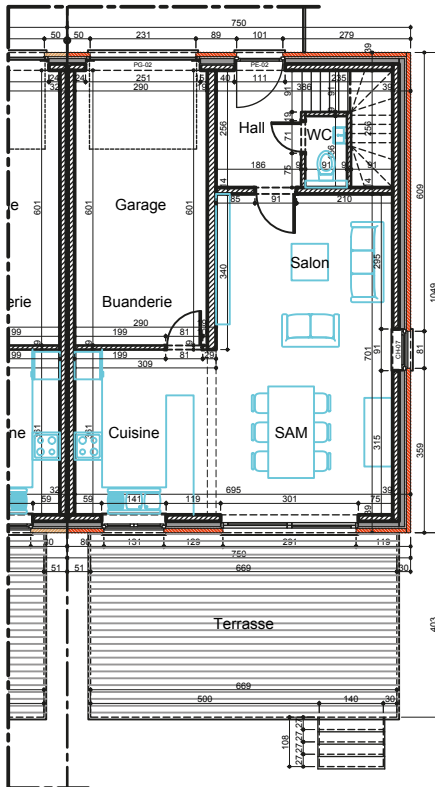


Lot 2

Plan d'implantation
Echelle 1/250



Plan de l'étage
Echelle 1/100

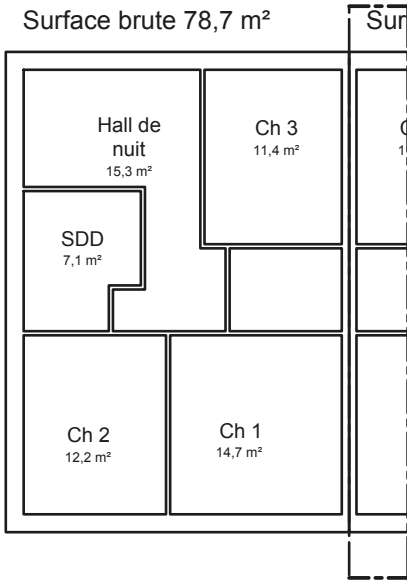

Plan du grenier
Echelle 1/100

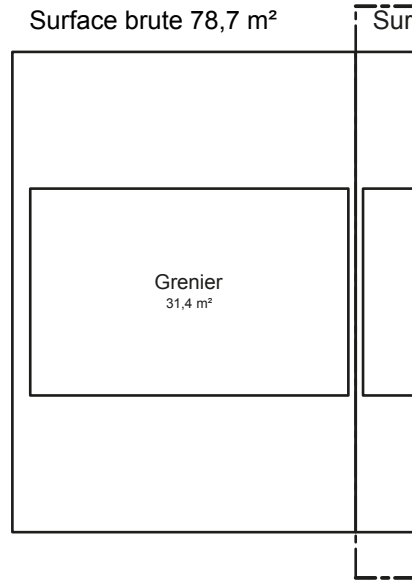


Plan du rez-de-chaussée
Echelle 1/100

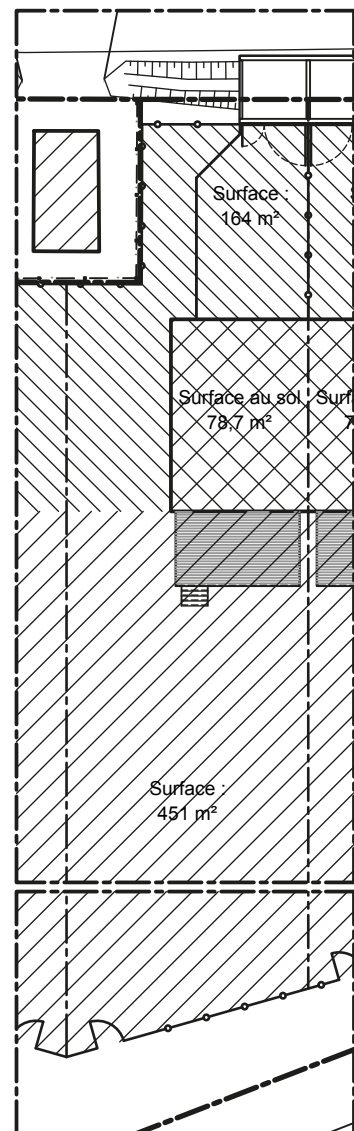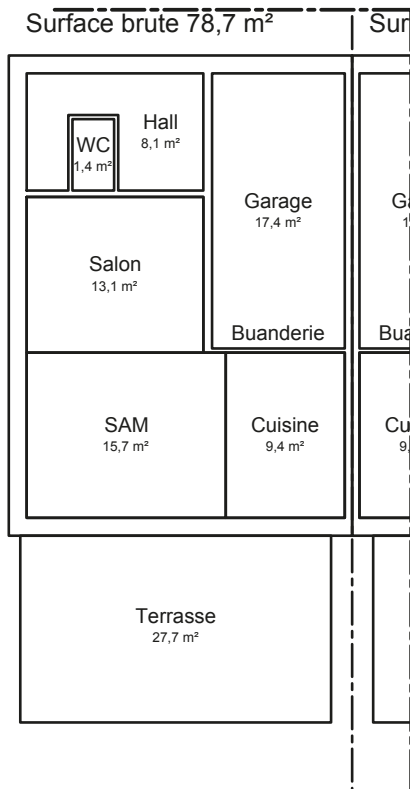


Plan d'implantation
Echelle 1/250

Lot 3



Plan de l'étage
Echelle 1/100

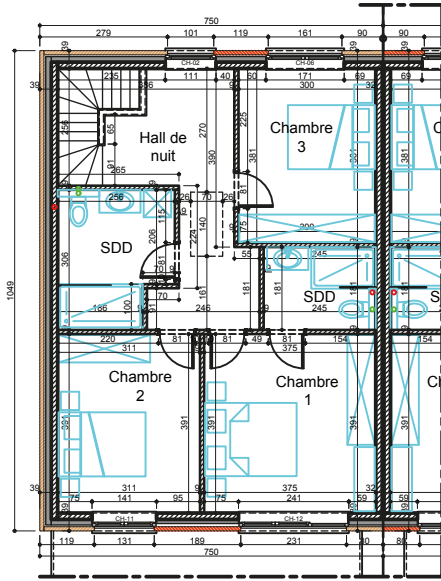

Plan du grenier
Echelle 1/100

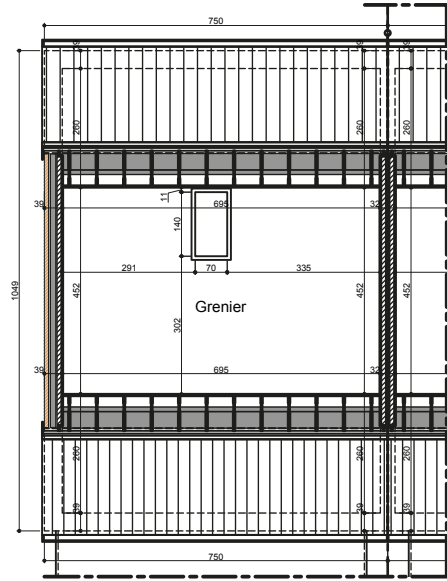


Plan du rez-de-chaussée
Echelle 1/100

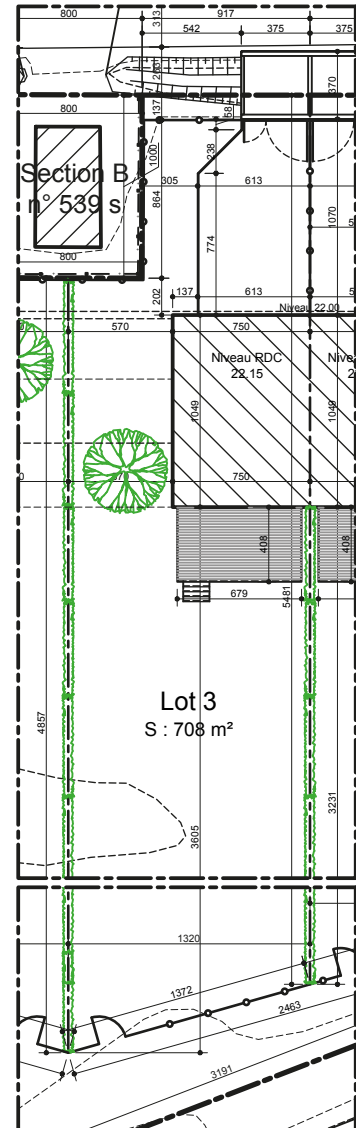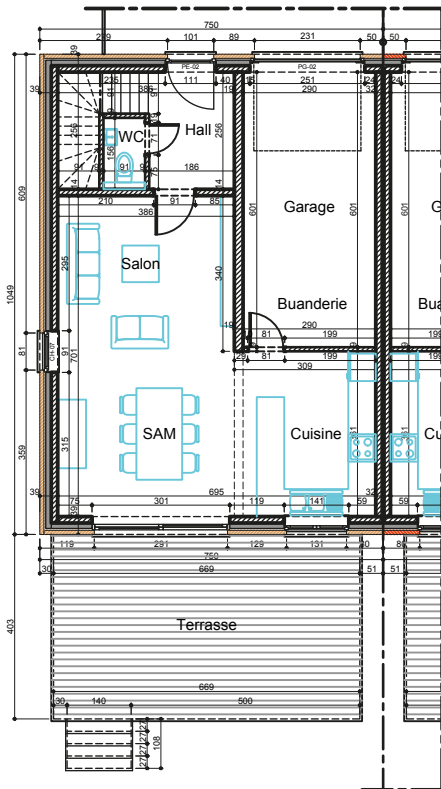


Plan d'implantation
Echelle 1/250

Lot 3



Plan de l'étage
Echelle 1/100

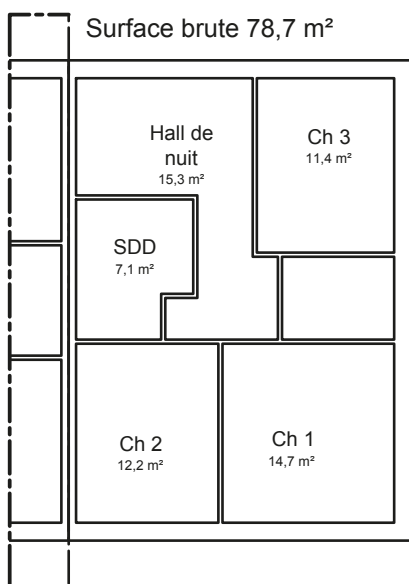

Plan du grenier
Echelle 1/100

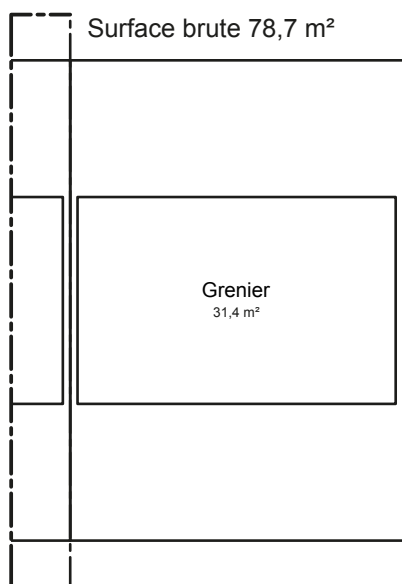


Plan du rez-de-chaussée
Echelle 1/100

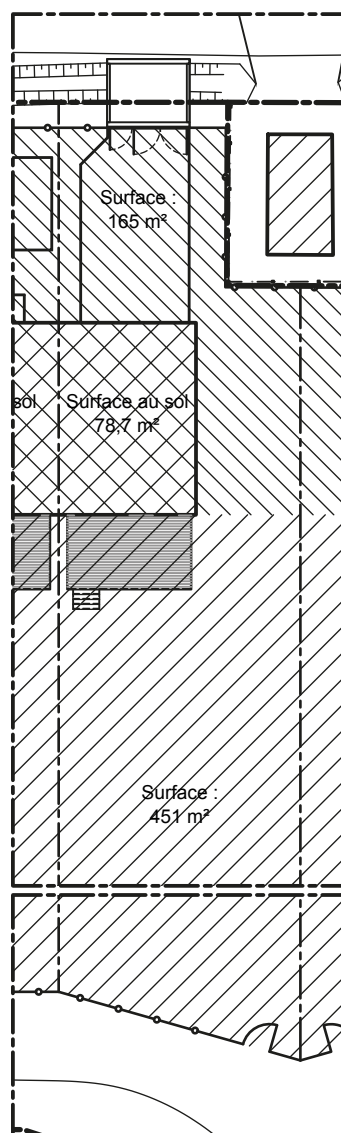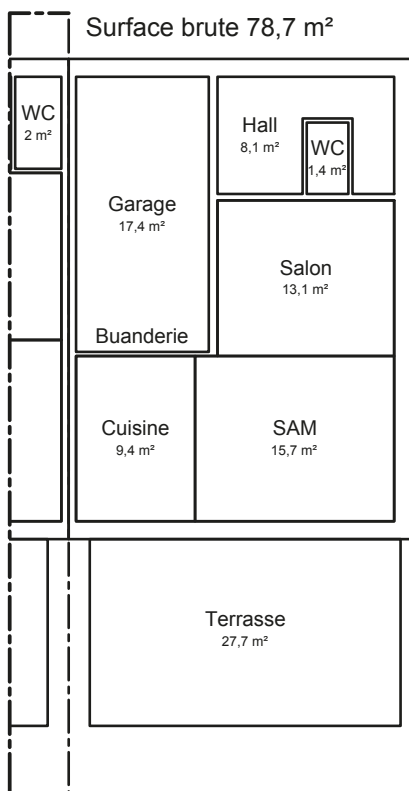


Lot 4

Plan d'implantation
Echelle 1/250



Plan de l'étage
Echelle 1/100

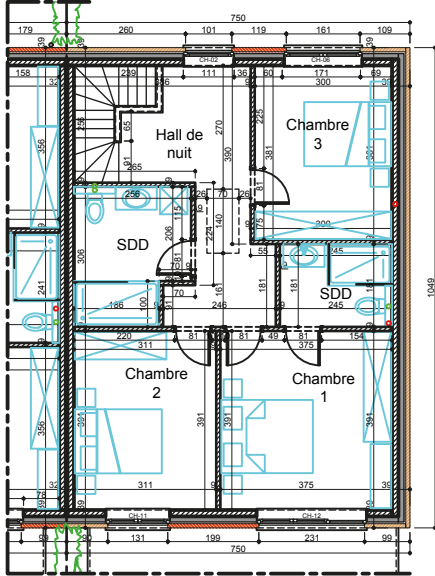

Plan du grenier
Echelle 1/100

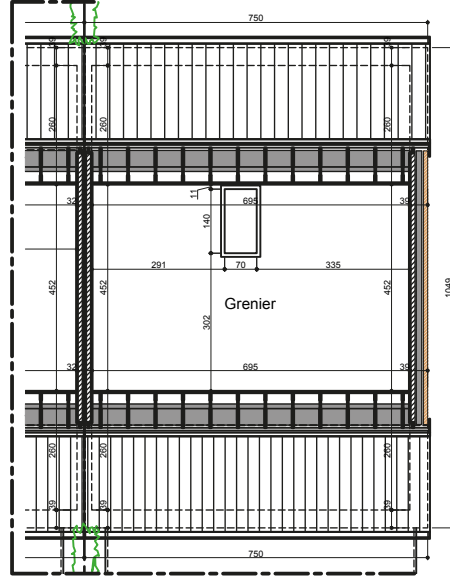


Plan du rez-de-chaussée
Echelle 1/100

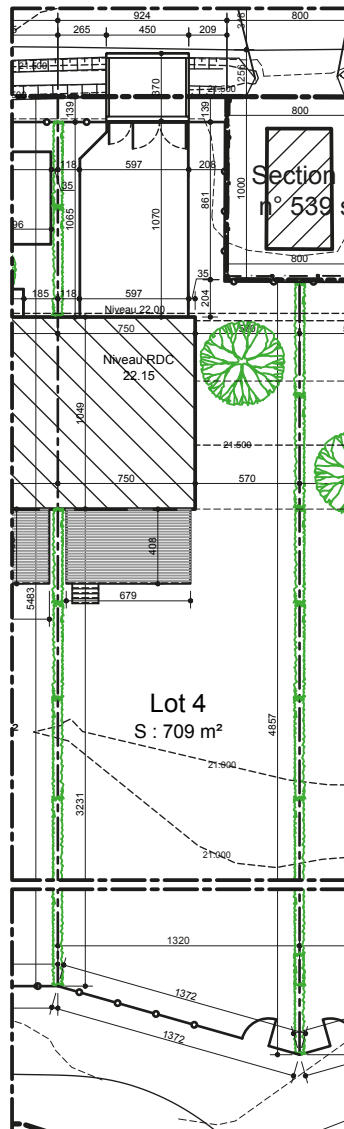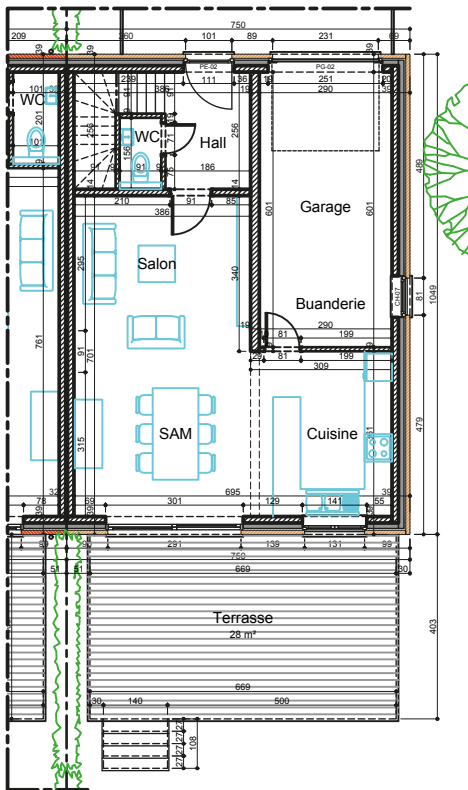


Lot 4

Plan d'implantation
Echelle 1/250



Plan de l'étage
Echelle 1/100

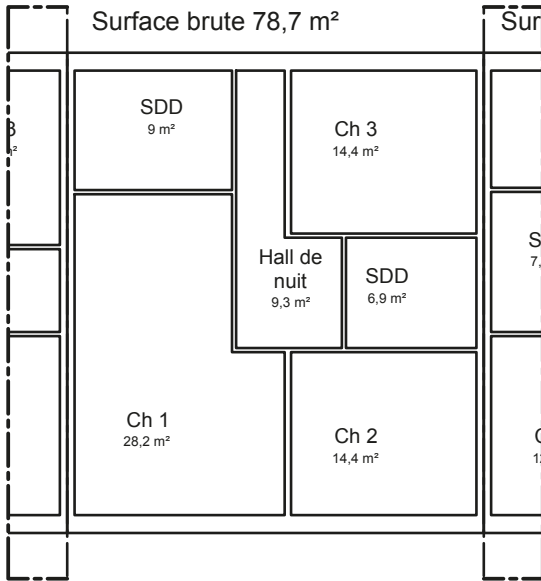

Plan du grenier
Echelle 1/100

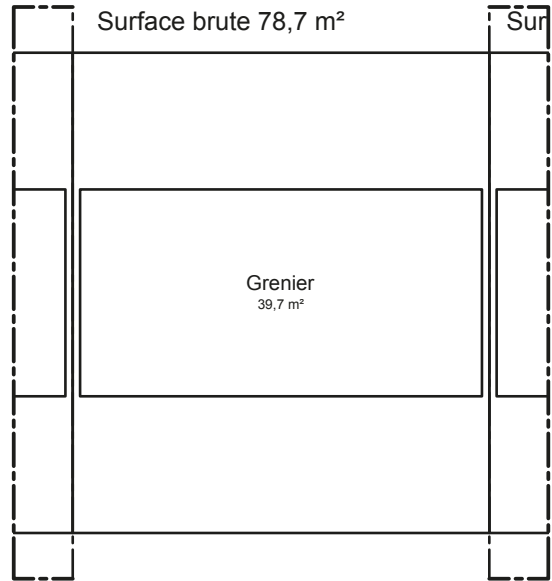


Plan du rez-de-chaussée
Echelle 1/100

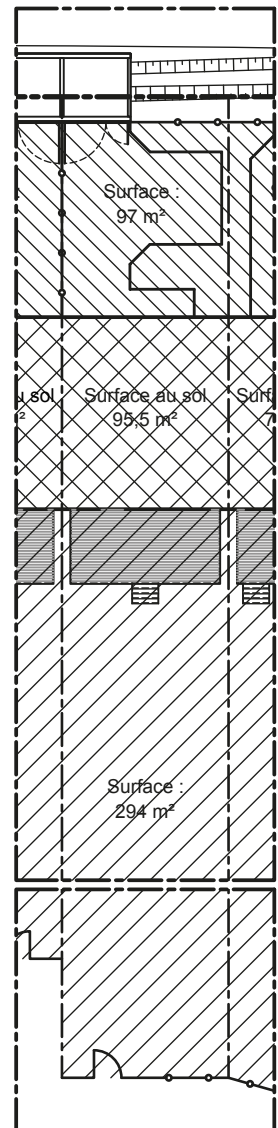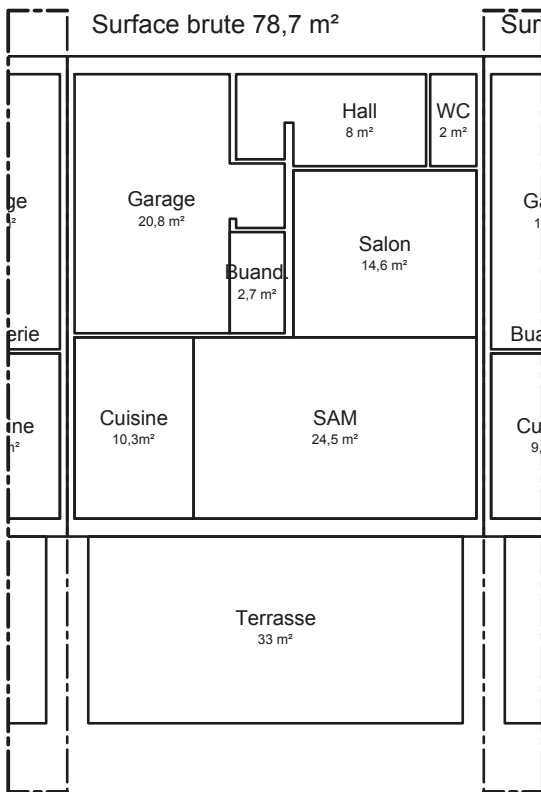


Plan d'implantation
Echelle 1/250

Lot 5



Plan de l'étage
Echelle 1/100

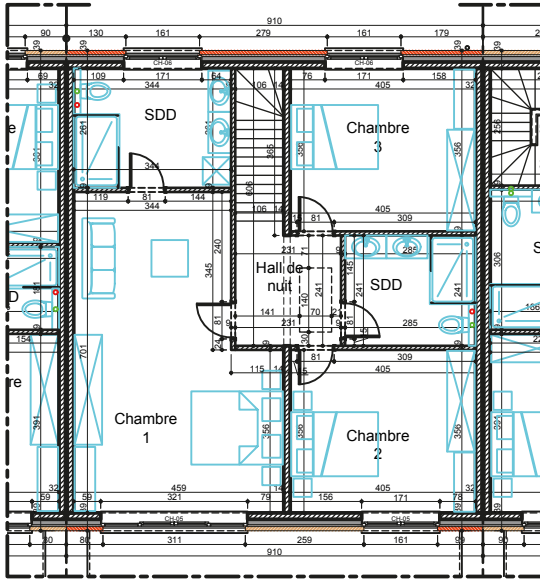

Plan du grenier
Echelle 1/100

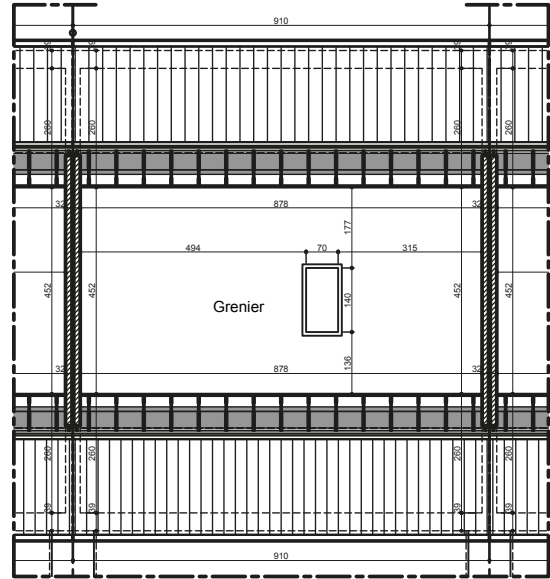

Plan du rez-de-chaussée
Echelle 1/100

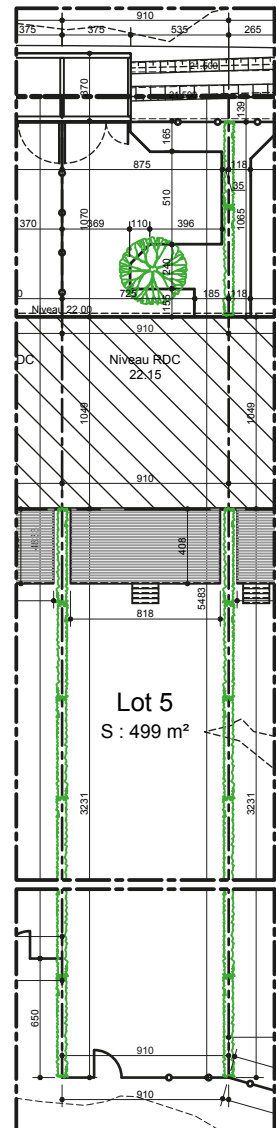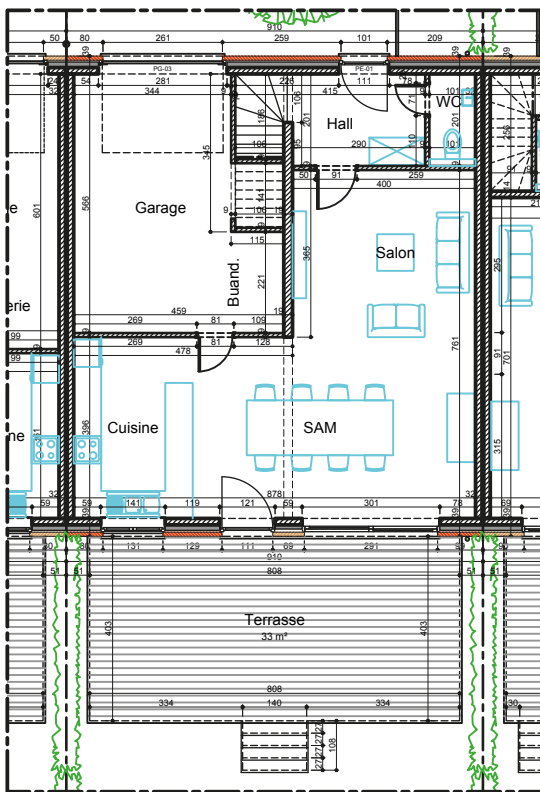


Lot 5

Plan d'implantation
Echelle 1/250

Plan de l'étage

Echelle 1/100


Surface brute 78,7 m²

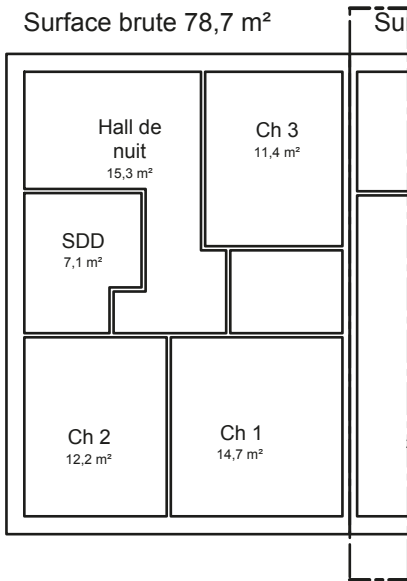

Plan du grenier

Echelle 1/100



Surface brute 78,7 m²

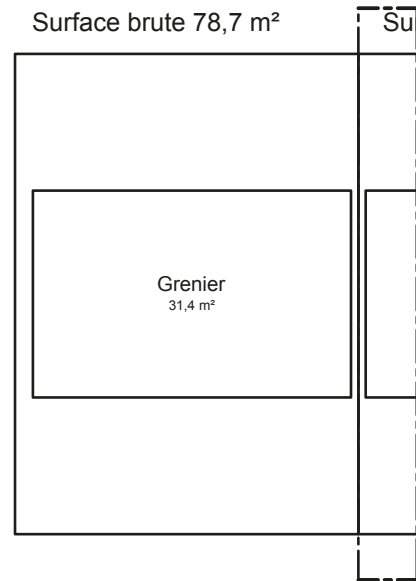

Plan du rez-de-chaussée

Echelle 1/100

Surface brute 78,7 m²

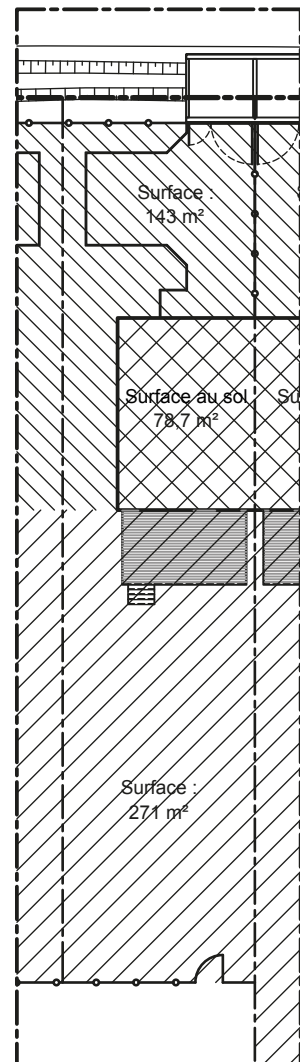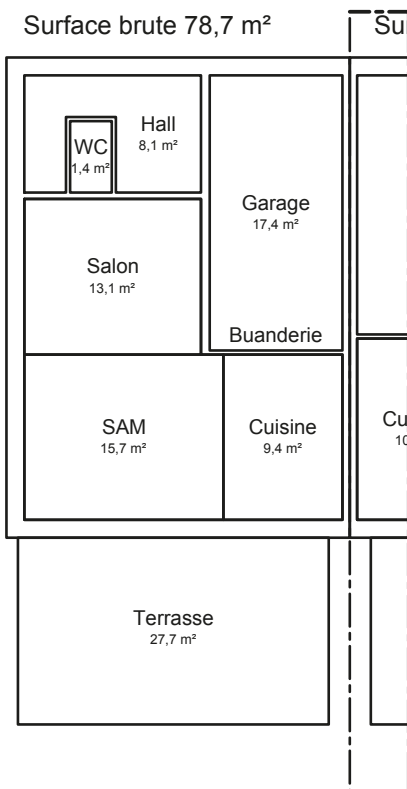


Plan d'implantation


Echelle 1/250

Lot 6



Plan de l'étage
Echelle 1/100

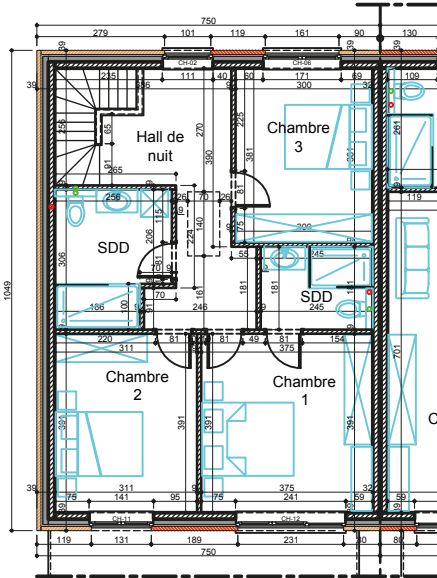

Plan du grenier
Echelle 1/100

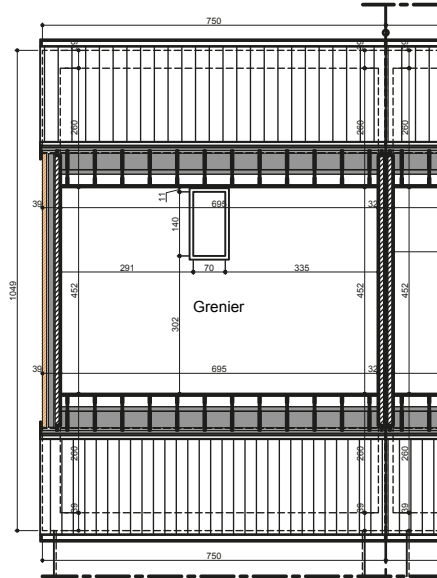

Plan du rez-de-chaussée
Echelle 1/100

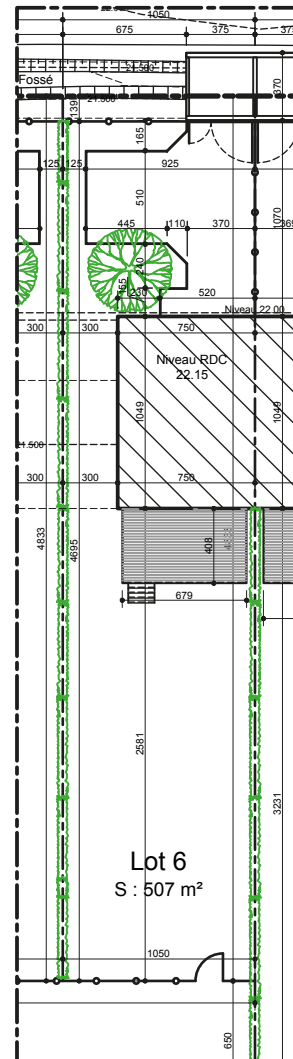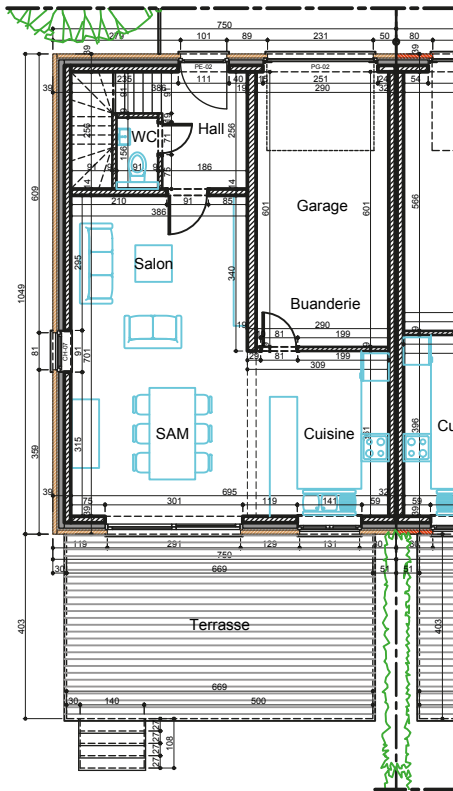


Plan d'implantation
Echelle 1/250


Lot 6

Lot 6
S : 507 m²



Plan de l'étage
Echelle 1/100

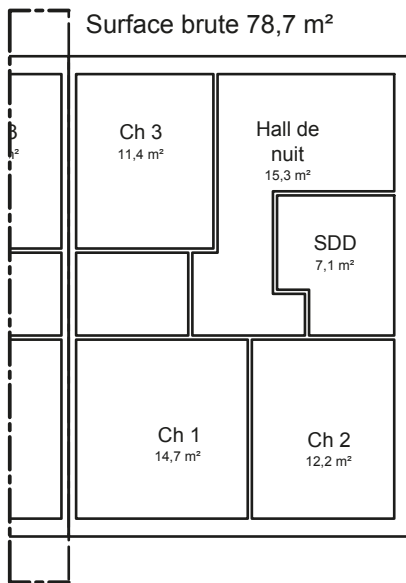

Plan du grenier
Echelle 1/100

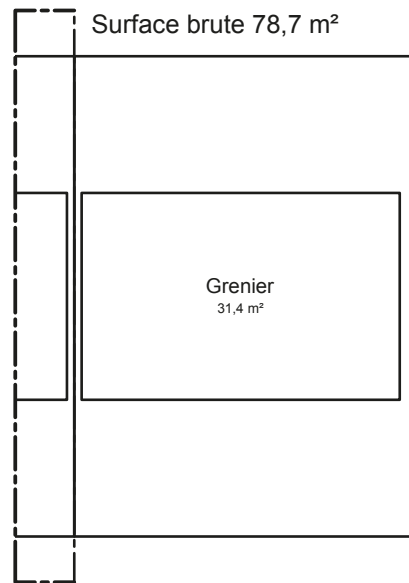


Plan du rez-de-chaussée
Echelle 1/100

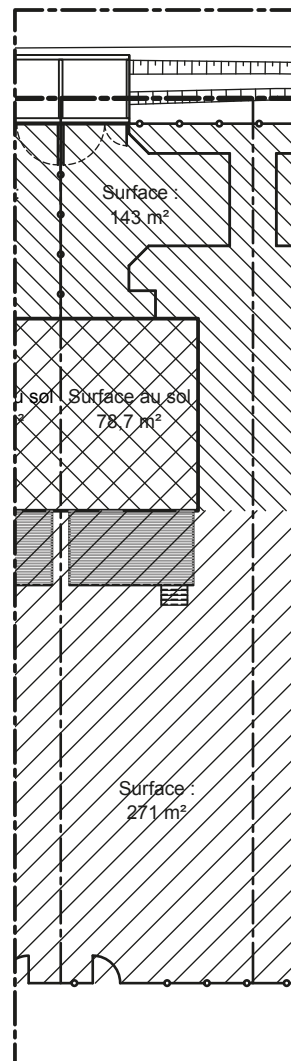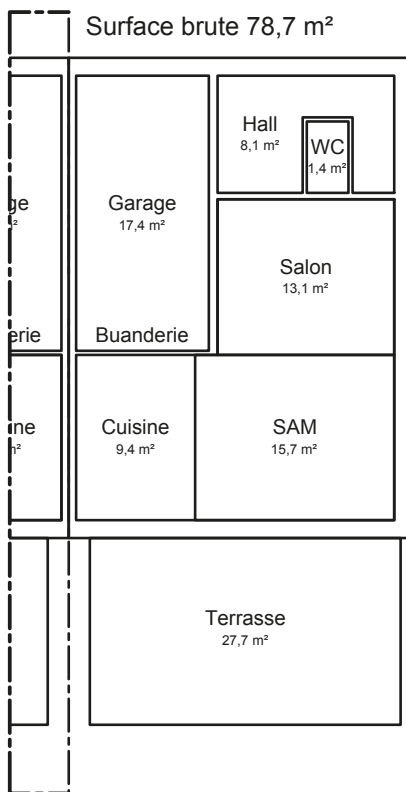


Plan d'implantation
Echelle 1/250

Lot 7



Plan de l'étage
Echelle 1/100

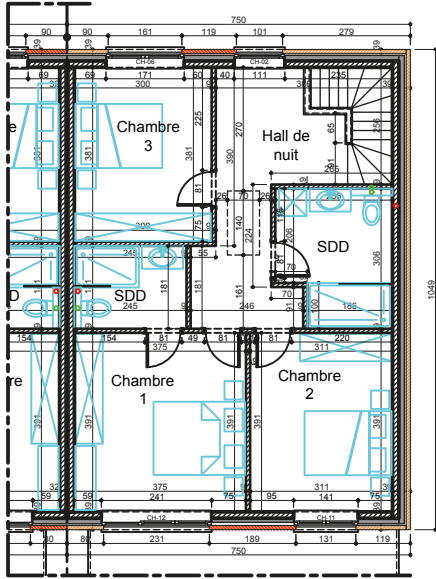

Plan du grenier
Echelle 1/100

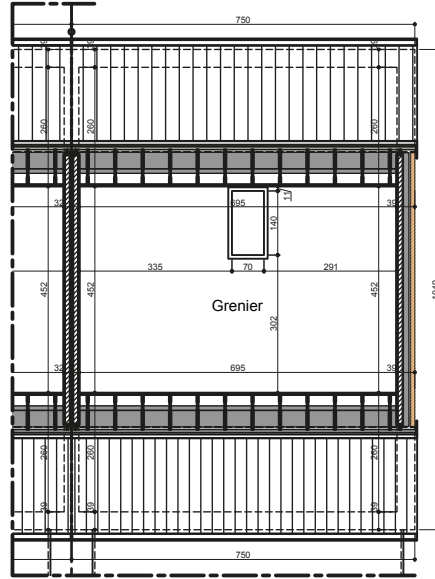

Plan du rez-de-chaussée
Echelle 1/100

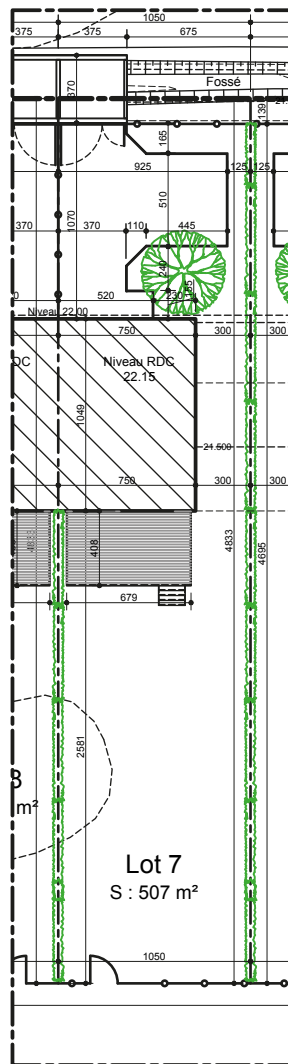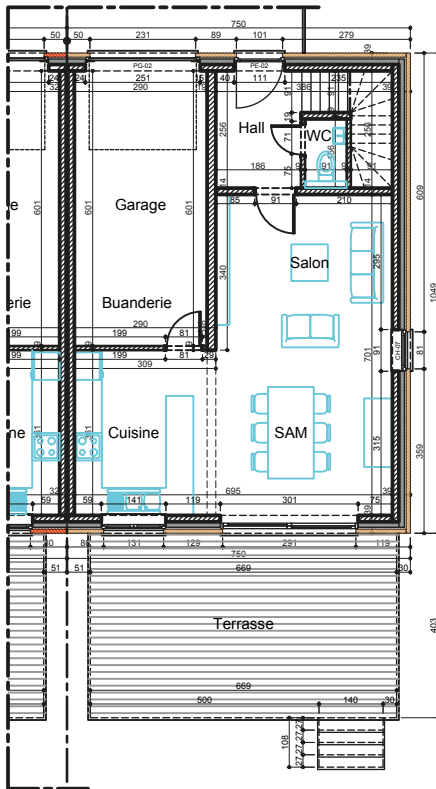


Plan d'implantation
Echelle 1/250

Lot 7


Plan de l'étage
Echelle 1/100

Surface brute 78,7 m²

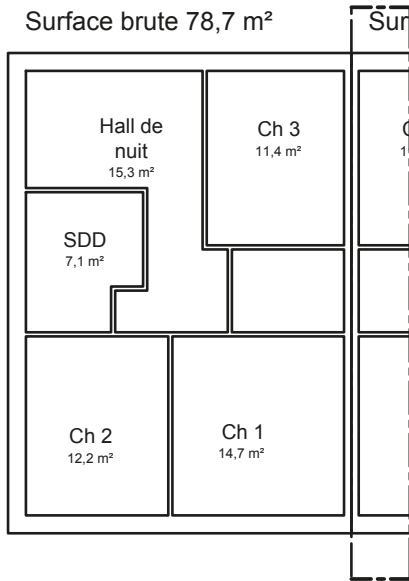



Plan du grenier
Echelle 1/100

Surface brute 78,7 m²

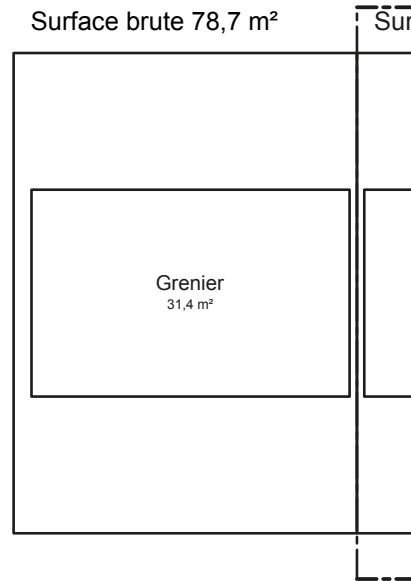


Plan du rez-de-chaussée
Echelle 1/100

Surface brute 78,7 m²

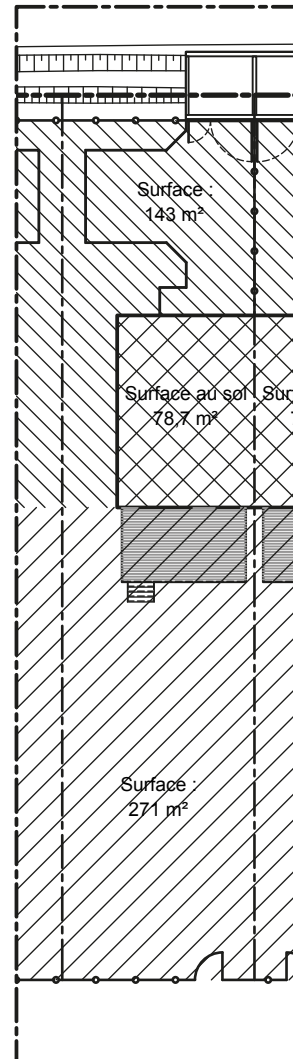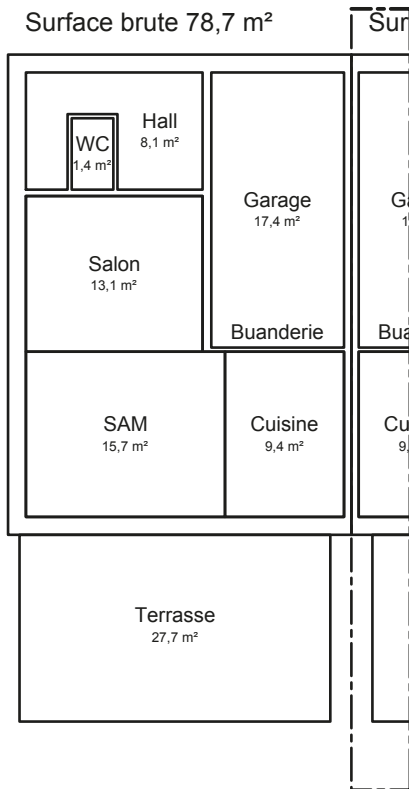


Plan d'implantation
Echelle 1/250



Plan de l'étage
Echelle 1/100

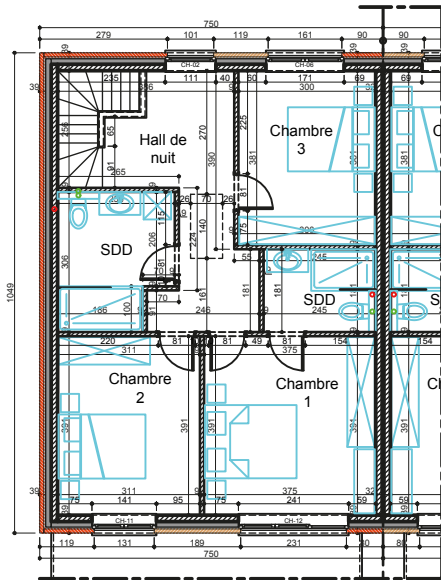

Plan du grenier
Echelle 1/100

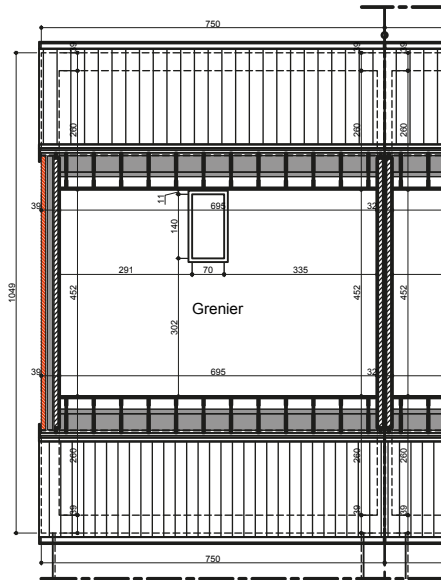


Plan du rez-de-chaussée
Echelle 1/100

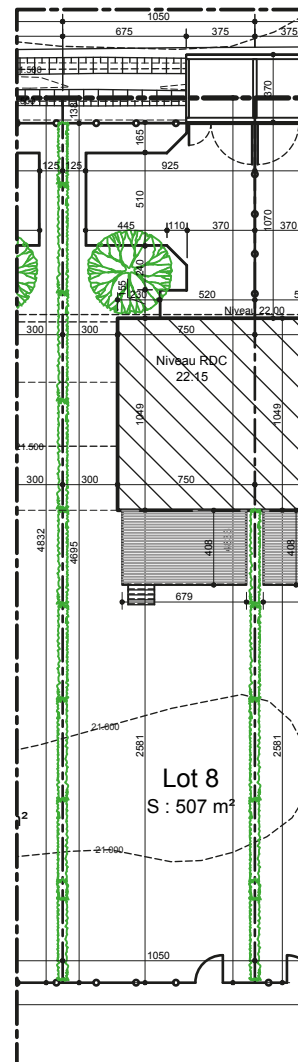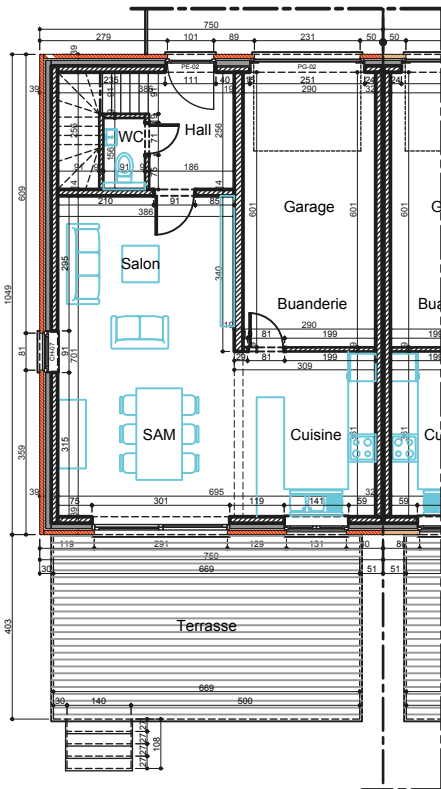


Plan d'implantation
Echelle 1/250

Lot 8



Plan de l'étage
Echelle 1/100

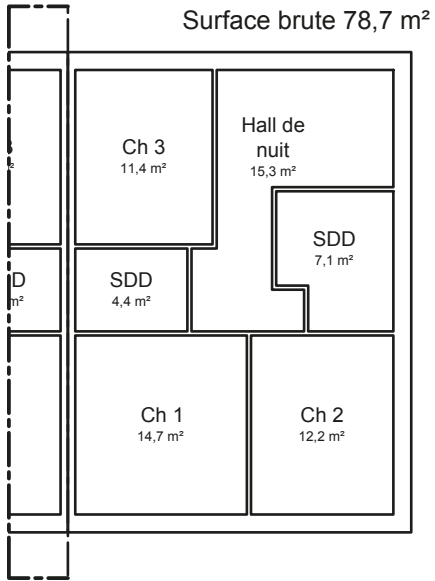

Plan du grenier
Echelle 1/100

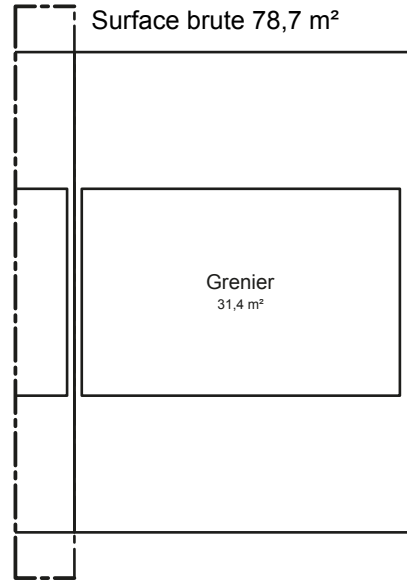


Plan du rez-de-chaussée
Echelle 1/100

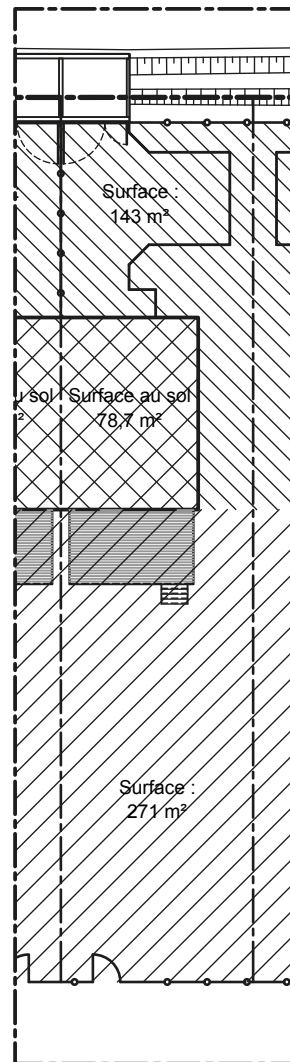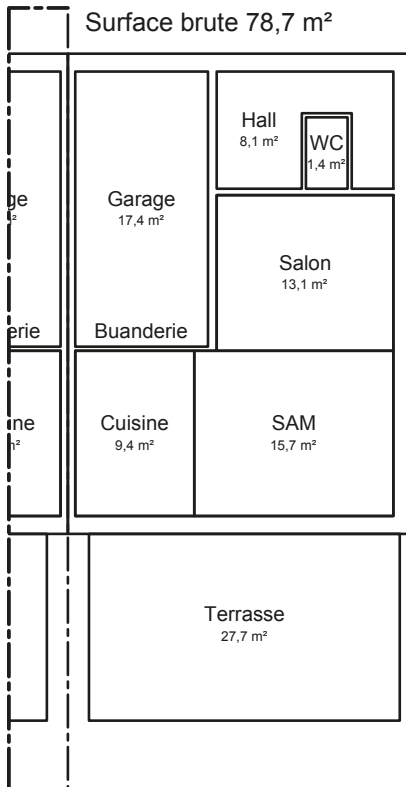


Plan d'implantation
Echelle 1/250

Lot 9



Plan de l'étage
Echelle 1/100

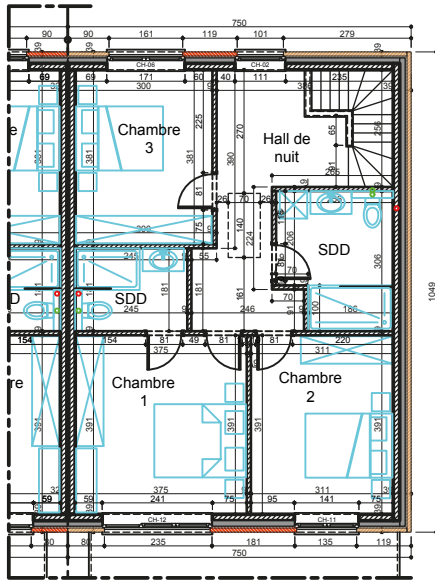

Plan du grenier
Echelle 1/100

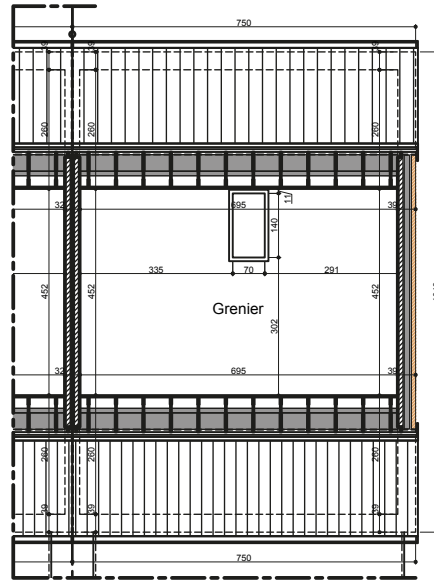

Plan du rez-de-chaussée
Echelle 1/100

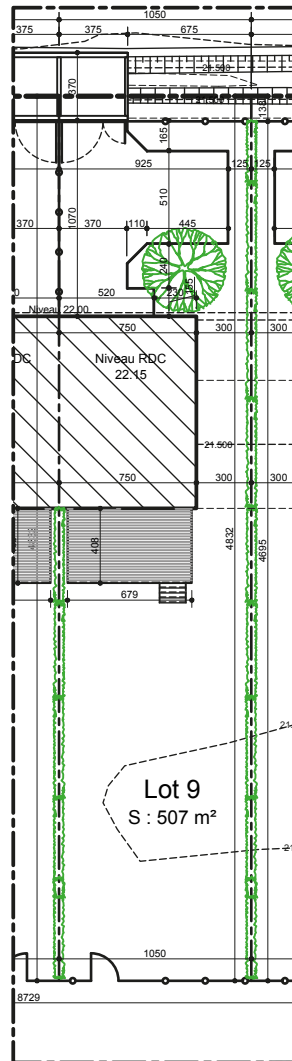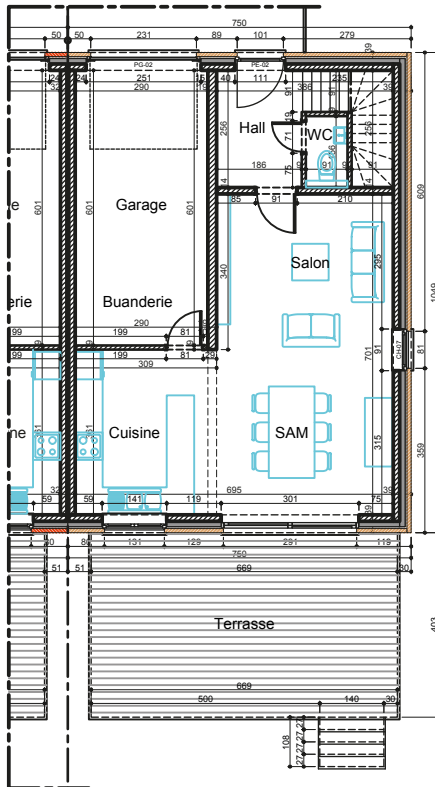


Plan d'implantation
Echelle 1/250

Lot 9


Plan de l'étage
Echelle 1/100

Surface brute 78,7 m²

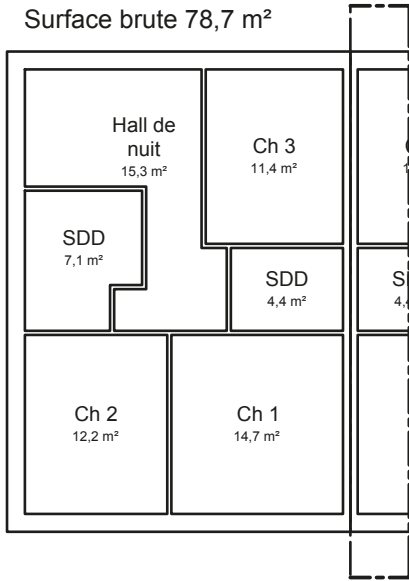



Plan du grenier
Echelle 1/100

Surface brute 78,7 m²

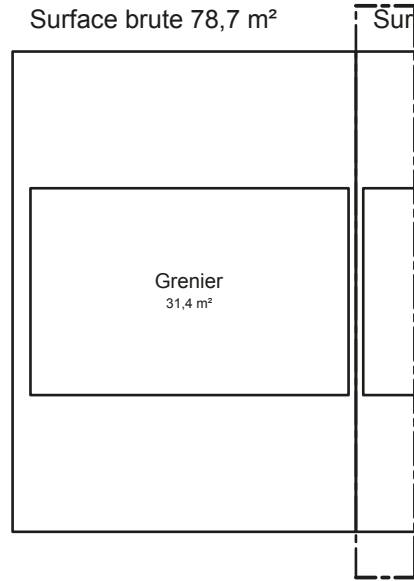

Plan du rez-de-chaussée
Echelle 1/100


Surface brute 78,7 m²

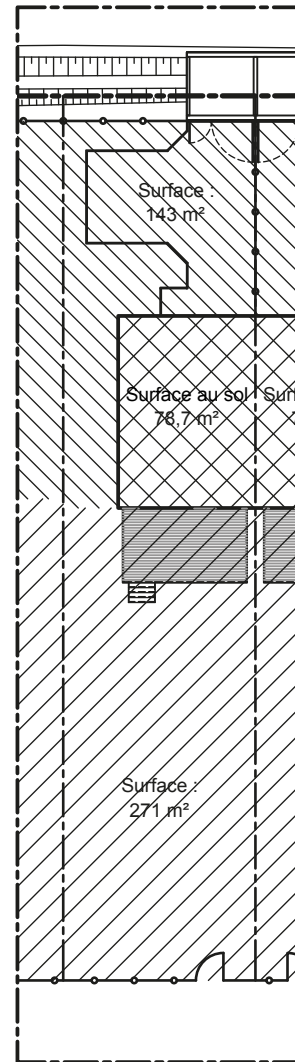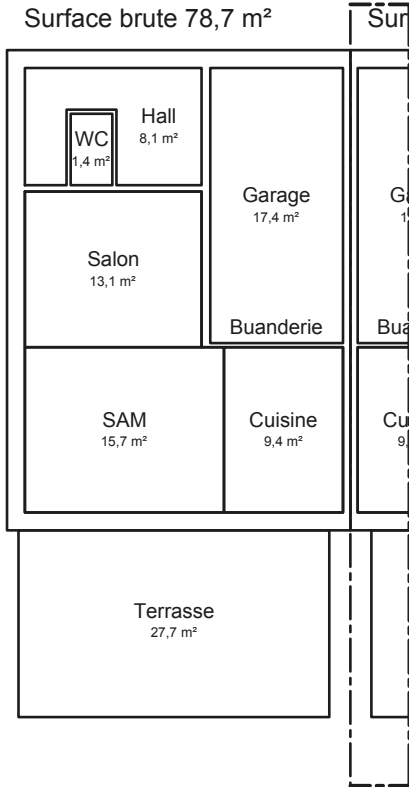


Plan d'implantation
Echelle 1/250

Lot 10



Plan de l'étage
Echelle 1/100

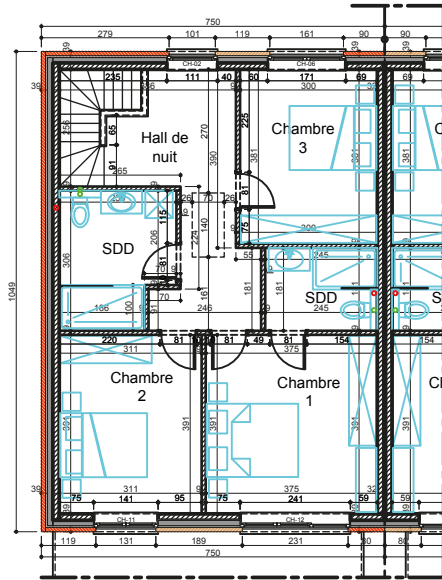

Plan du grenier
Echelle 1/100

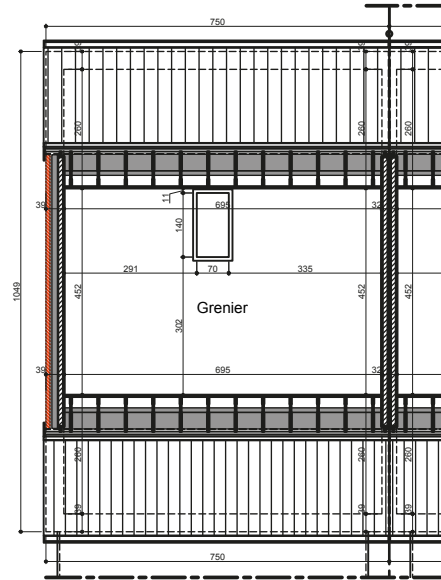

Plan du rez-de-chaussée
Echelle 1/100

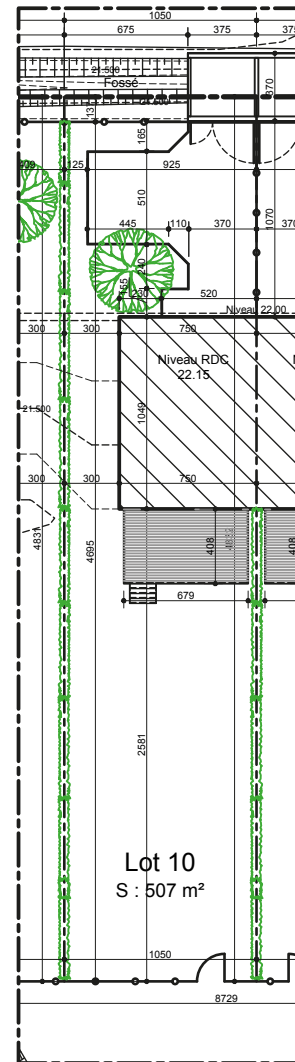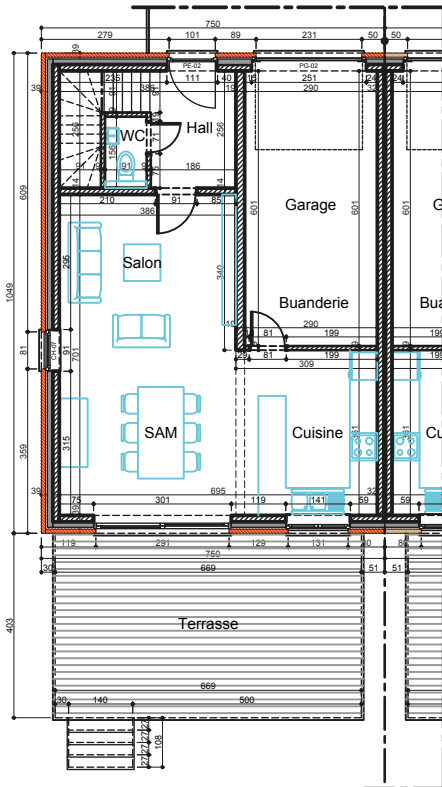


Plan d'implantation
Echelle 1/250

Lot 10


Plan de l'étage
Echelle 1/100

Surface brute 112,8 m²

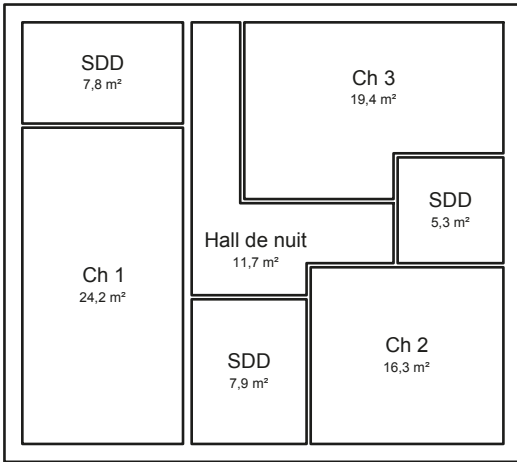



Plan du grenier
Echelle 1/100

Surface brute 112,8 m²

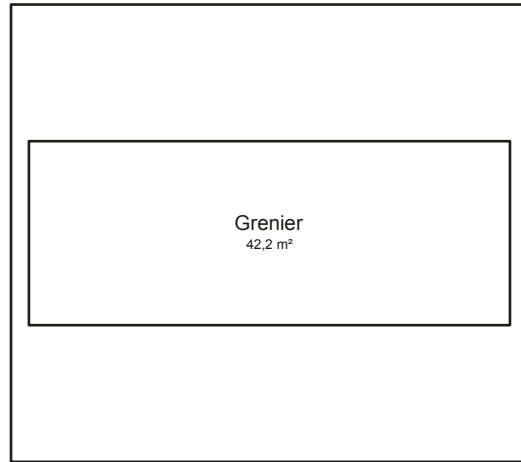

Plan du rez-de-chaussée
Echelle 1/100


Surface brute 112,8 m²

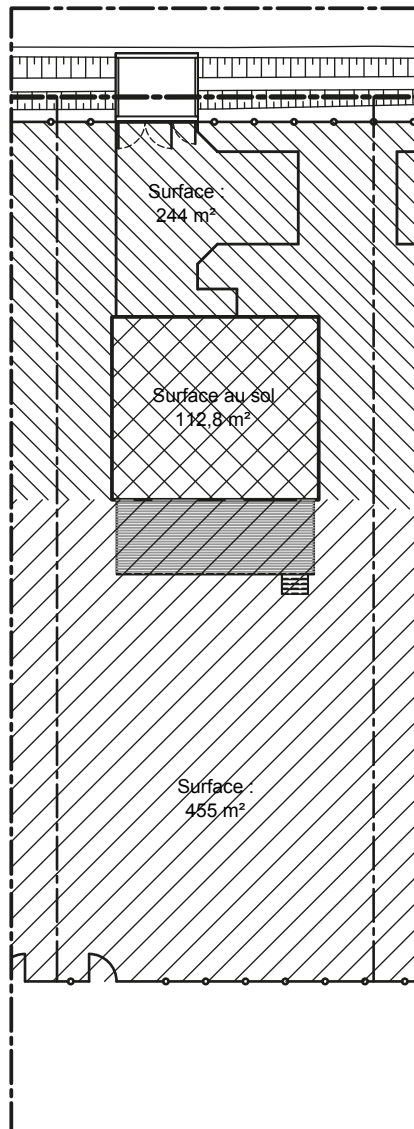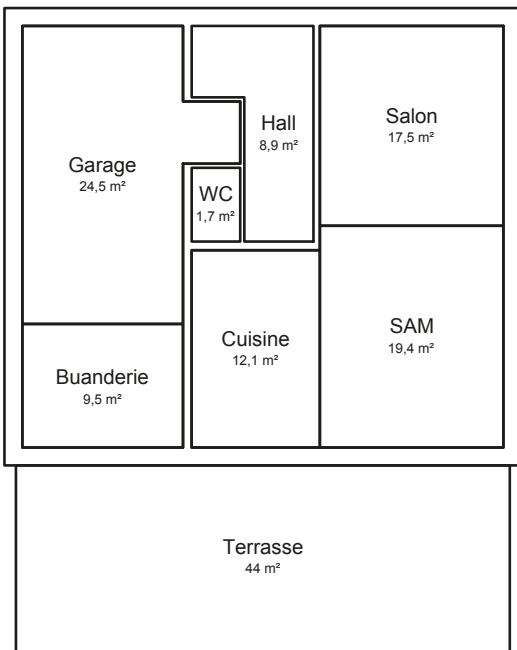


Plan d'implantation
Echelle 1/250

Lot 11



Plan de l'étage
Echelle 1/100

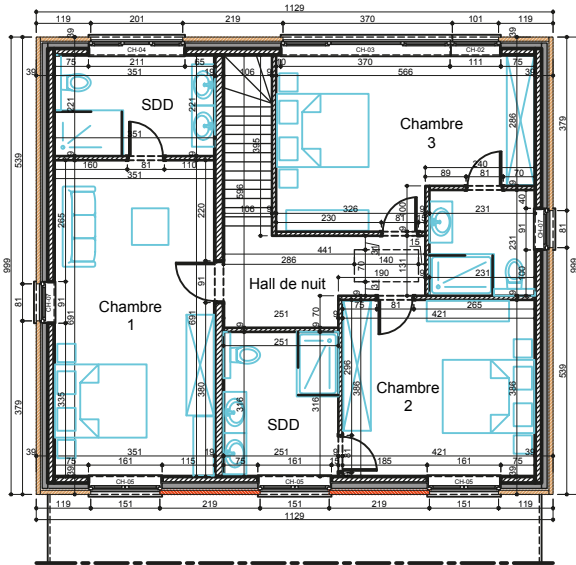

Plan du grenier
Echelle 1/100

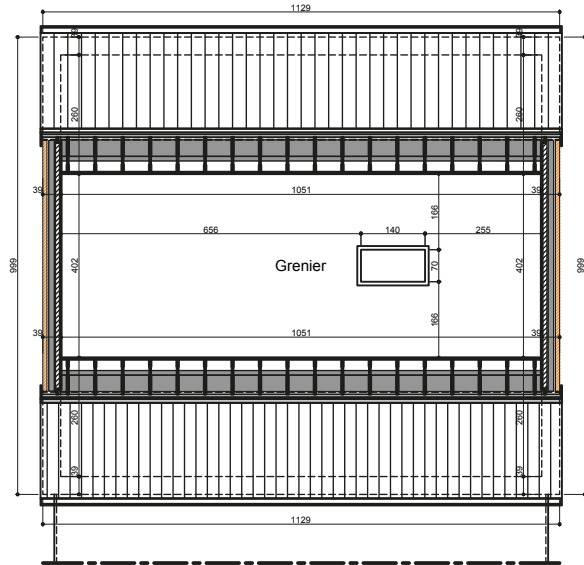

Plan du rez-de-chaussée
Echelle 1/100

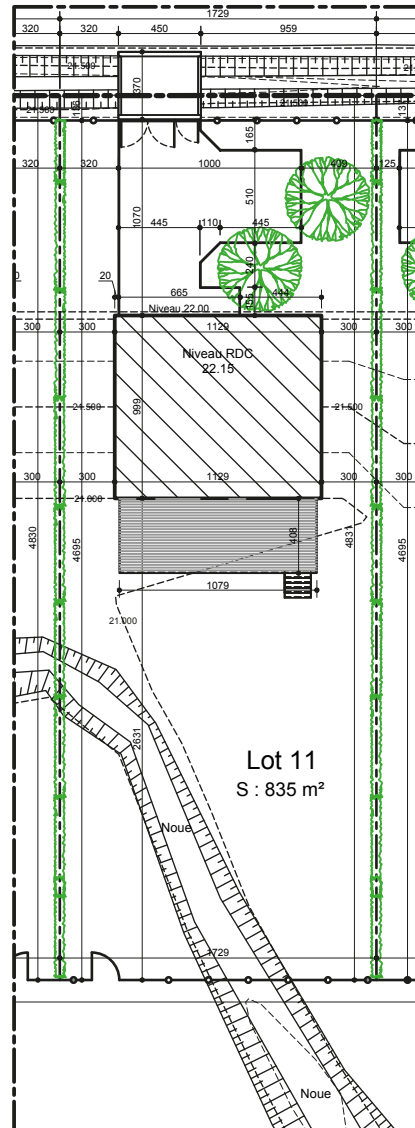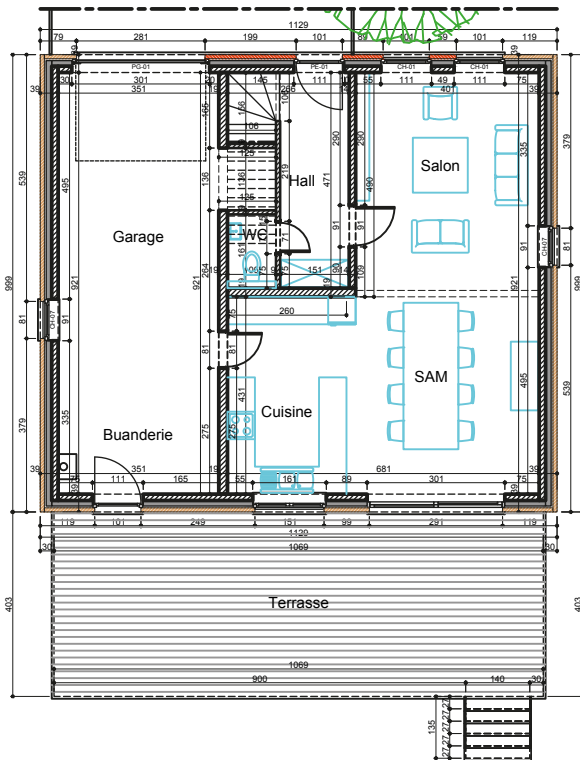


Plan d'implantation
Echelle 1/250

Lot 11


Plan de l'étage
Echelle 1/100

Surface brute 112,8 m²

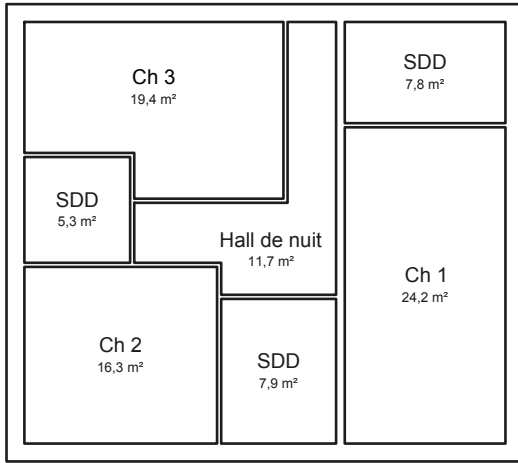



Plan du grenier
Echelle 1/100

Surface brute 112,8 m²

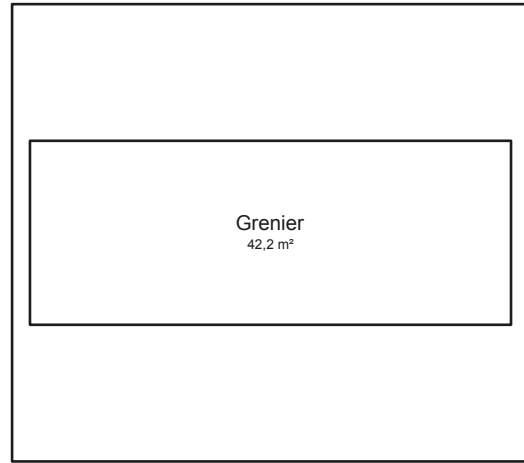

Plan du rez-de-chaussée
Echelle 1/100


Surface brute 112,8 m²

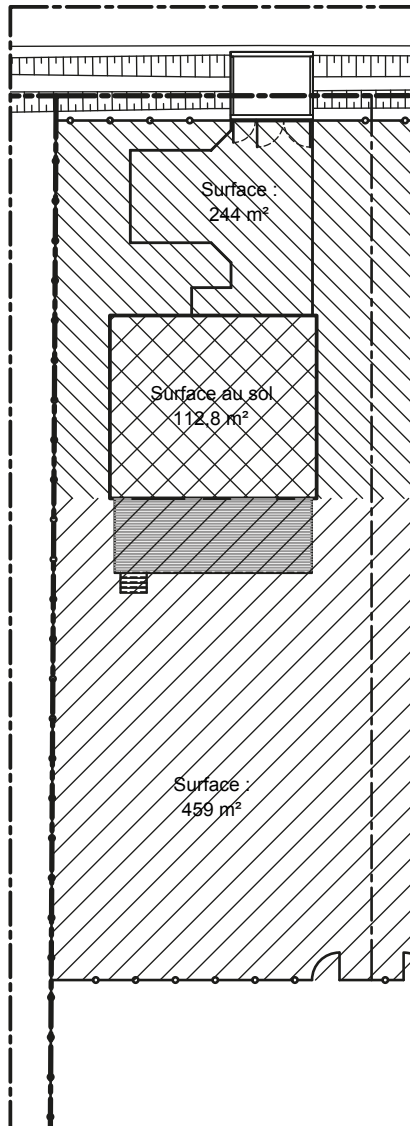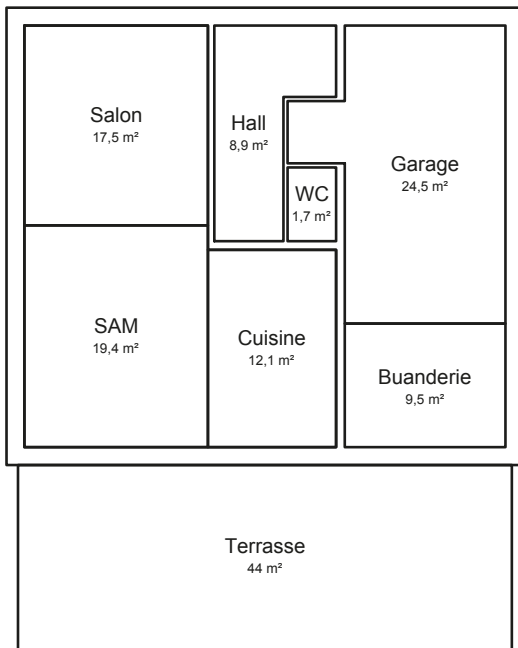


Lot 12

Plan d'implantation
Echelle 1/250



Plan de l'étage
Echelle 1/100

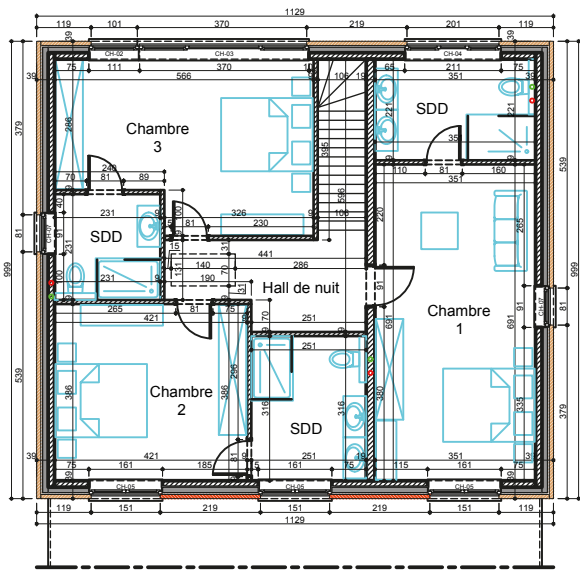

Plan du grenier
Echelle 1/100

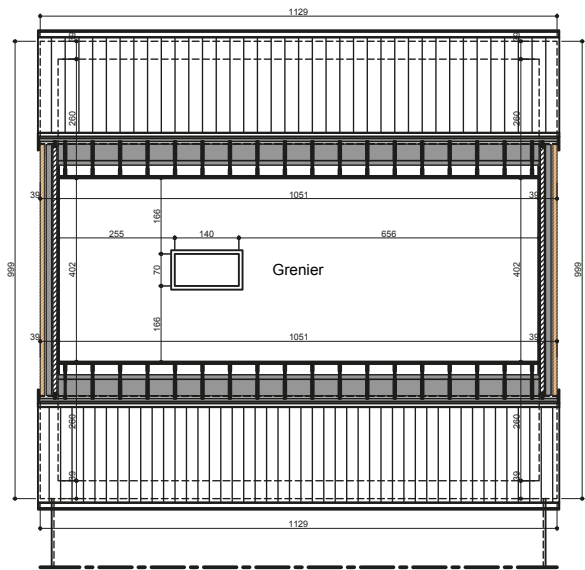

Plan du rez-de-chaussée
Echelle 1/100

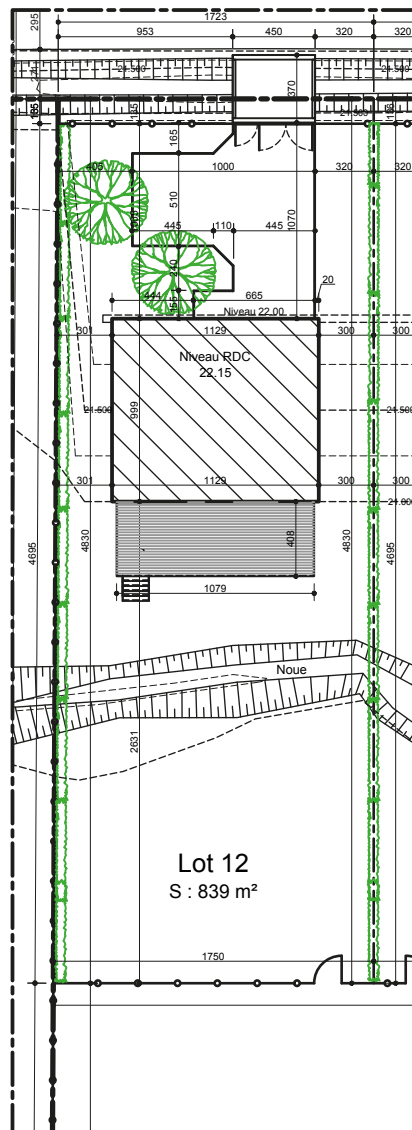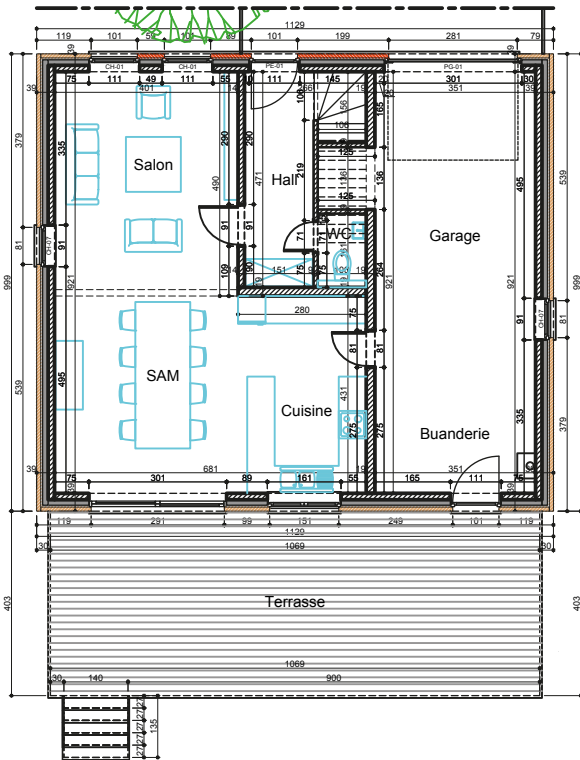

Plan d'implantation
Echelle 1/250

Lot 12

Qualista

Belgium

+90 532 371 03 92

FIBAART

Construction ▶

